



K-I

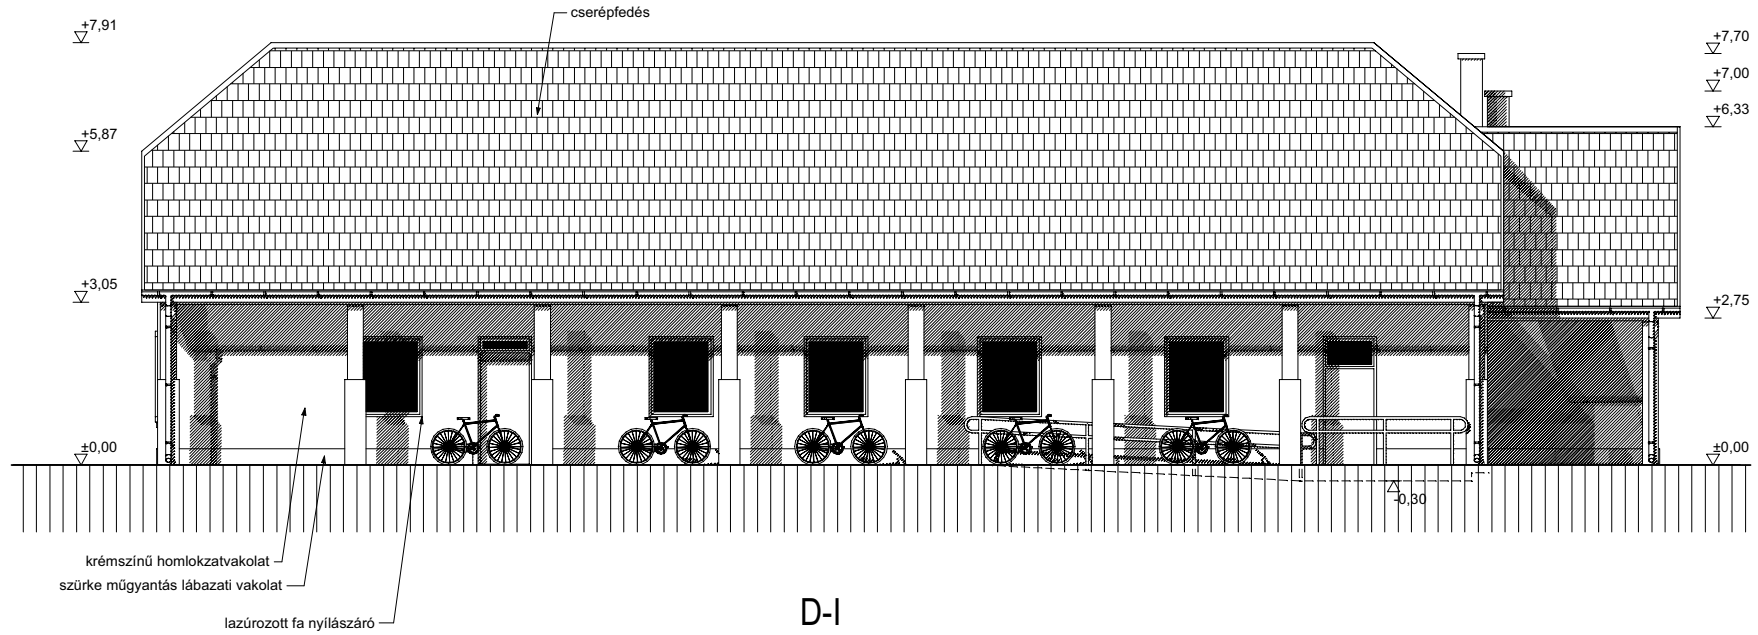


D-I

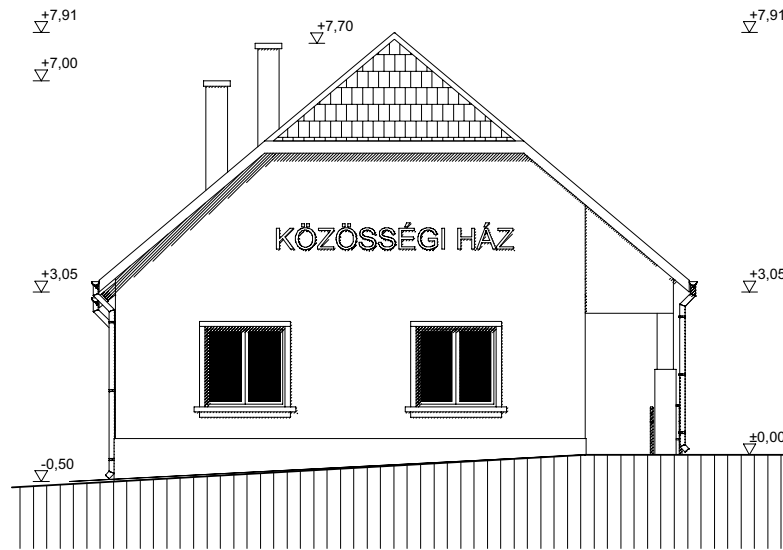


TERVEZŐ	Mandoria Művészeti és Mérnöki Bt. 1061 Budapest, Jókai tér 3. I/14. tervező: Gyertyános Zoltán É1 01-1020/05	E-3 Homlokzatok		ÉPÍTETŐ
		művelődési ház Tolmács, Béke tér 13. hrsz.: 73.		
		M 1:100 - 2009. szeptember		
		Tolmács Község Önkormányzata 2657 Tolmács, Sport u. 1.		


NY-I

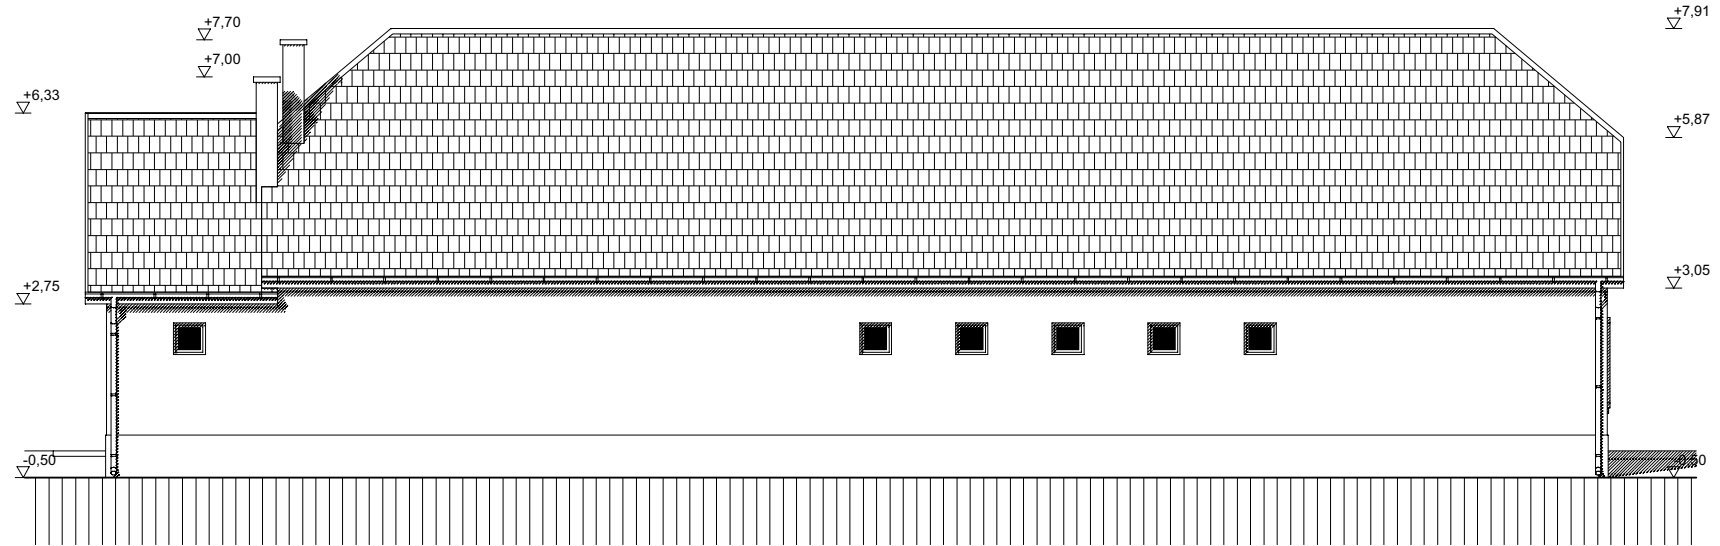

É-I

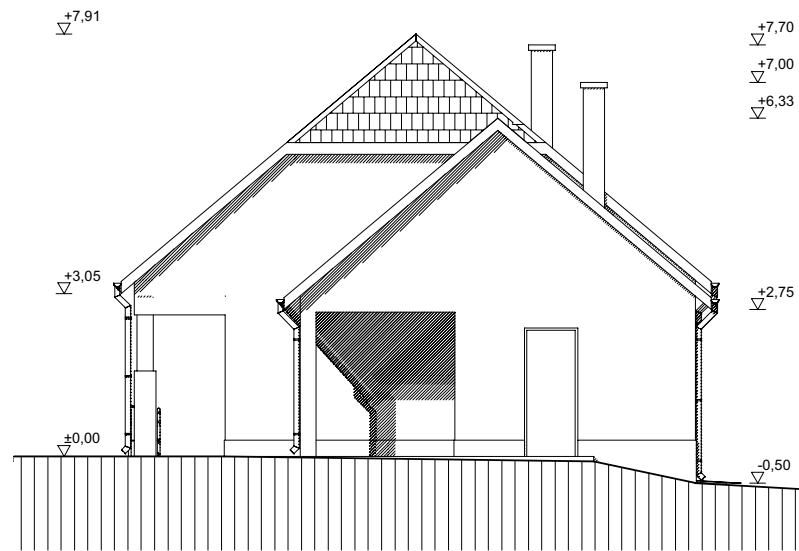

TERVEZŐ	Mandoria Művészeti és Mérnöki Bt. 1061 Budapest, Jókai tér 3. I/14. tervező: Gyertyános Zoltán É1 01-1020/05	E-4 Homlokzatok	ÉPÍTETŐ	
		művelődési ház Tolmács, Béke tér 13. hrsz.: 73.		Tolmács Község Önkormányzata 2657 Tolmács, Sport u. 1.
		M 1:100 - 2009. szeptember		

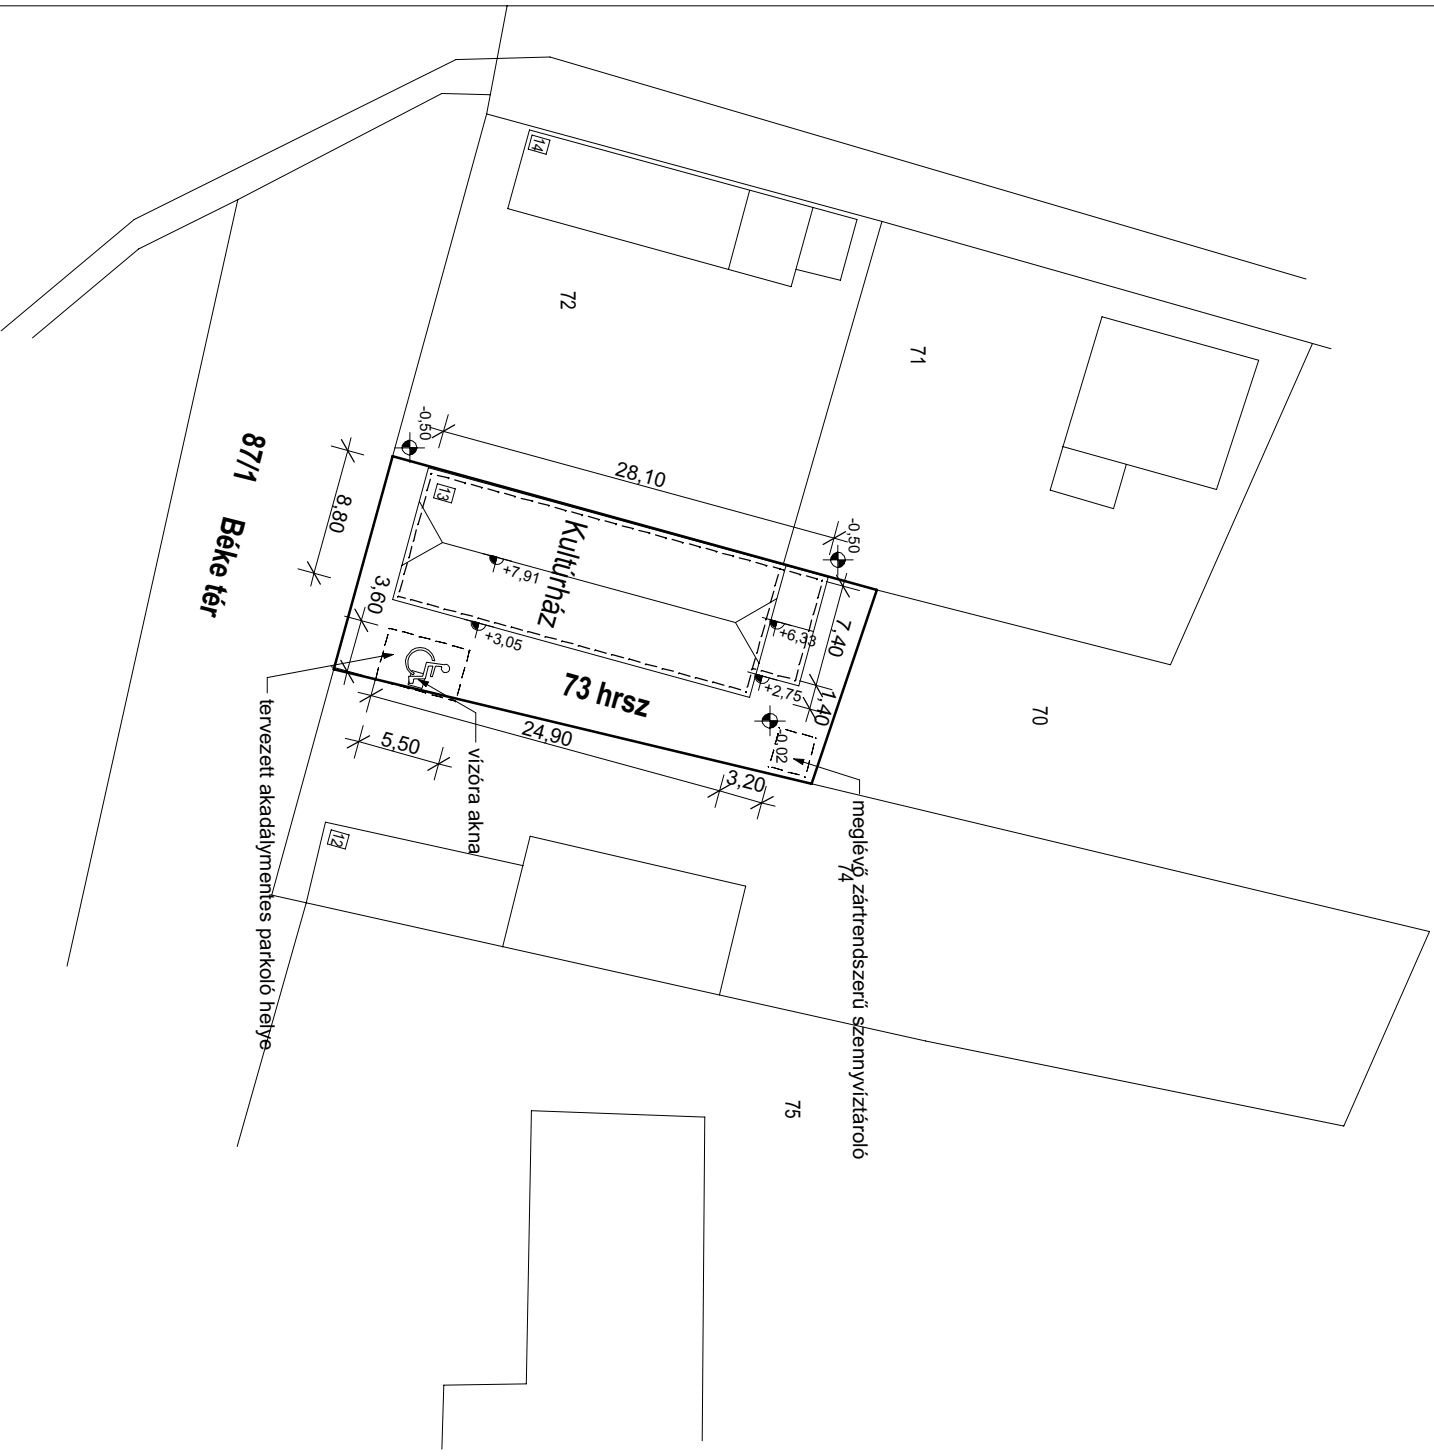

87/1 Békete tér

TERVEZŐ


Mandoria Művészeti és Mémőki Bt.
 1061 Budapest, Jókai tér 3. I/14.
 tervező: Gyertyános Zoltán
 É1 01-1020/05

E-0 Helyszínrajz

művelődési ház
 Tolmács, Béke tér 13. hrsz.: 73.
 M 1:500 - 2009. szeptember


Tolmács Község
 Önkormányzata
 2657 Tolmács, Sport u. 1.

ÉPÍTETŐ

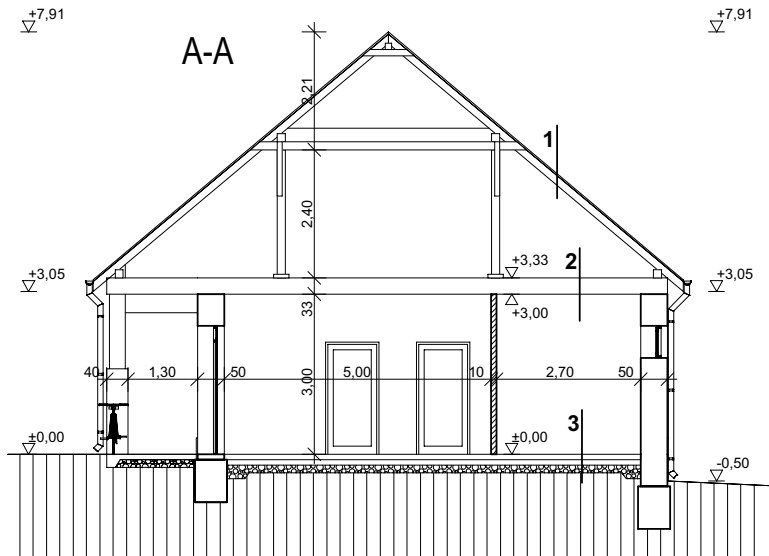

1. cserépfedés
lécezés+ellenléc
tetőfólia
szarufa
2. deszkaburkolat
gerendák között 20 cm Isover Uni
deszkaburkolat
stukatúr vakolat
3. kerámia burk.
ragasztó
5 cm aljzatbeton
technológiai szig. (fólia)
6 cm Nikecell
Bit lemez 4 mm
8 cm vasalt aljzatbeton
15 cm kavicsfeltöltés

B-B

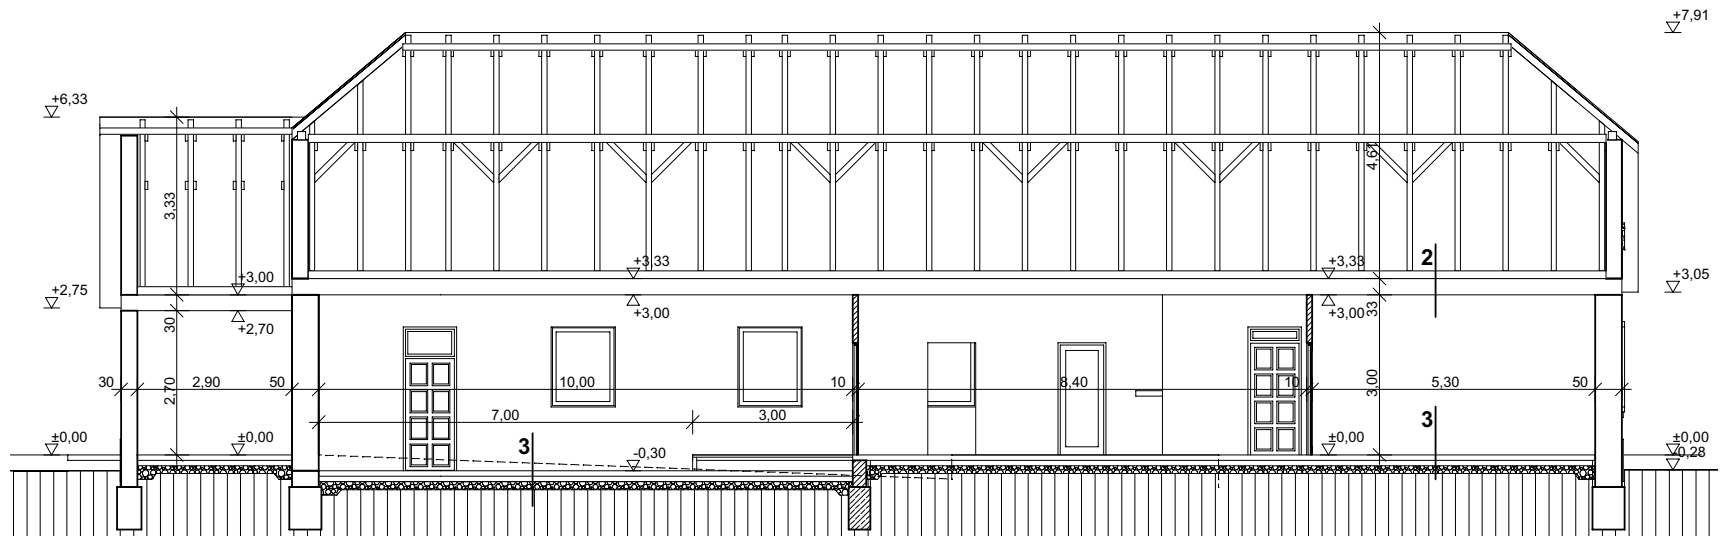

TERVEZŐ	Mandoria Művészeti és Mérnöki Bt. 1061 Budapest, Jókai tér 3. I/14. tervező: Gyertyános Zoltán É1 01-1020/05	E-2 Metszetek	Tolmács Község Önkormányzata 2657 Tolmács, Sport u. 1.	ÉPÍTETŐ
		művelődési ház Tolmács, Béke tér 13. hrsz.: 73.		
		M 1:100 - 2009. szeptember		

